
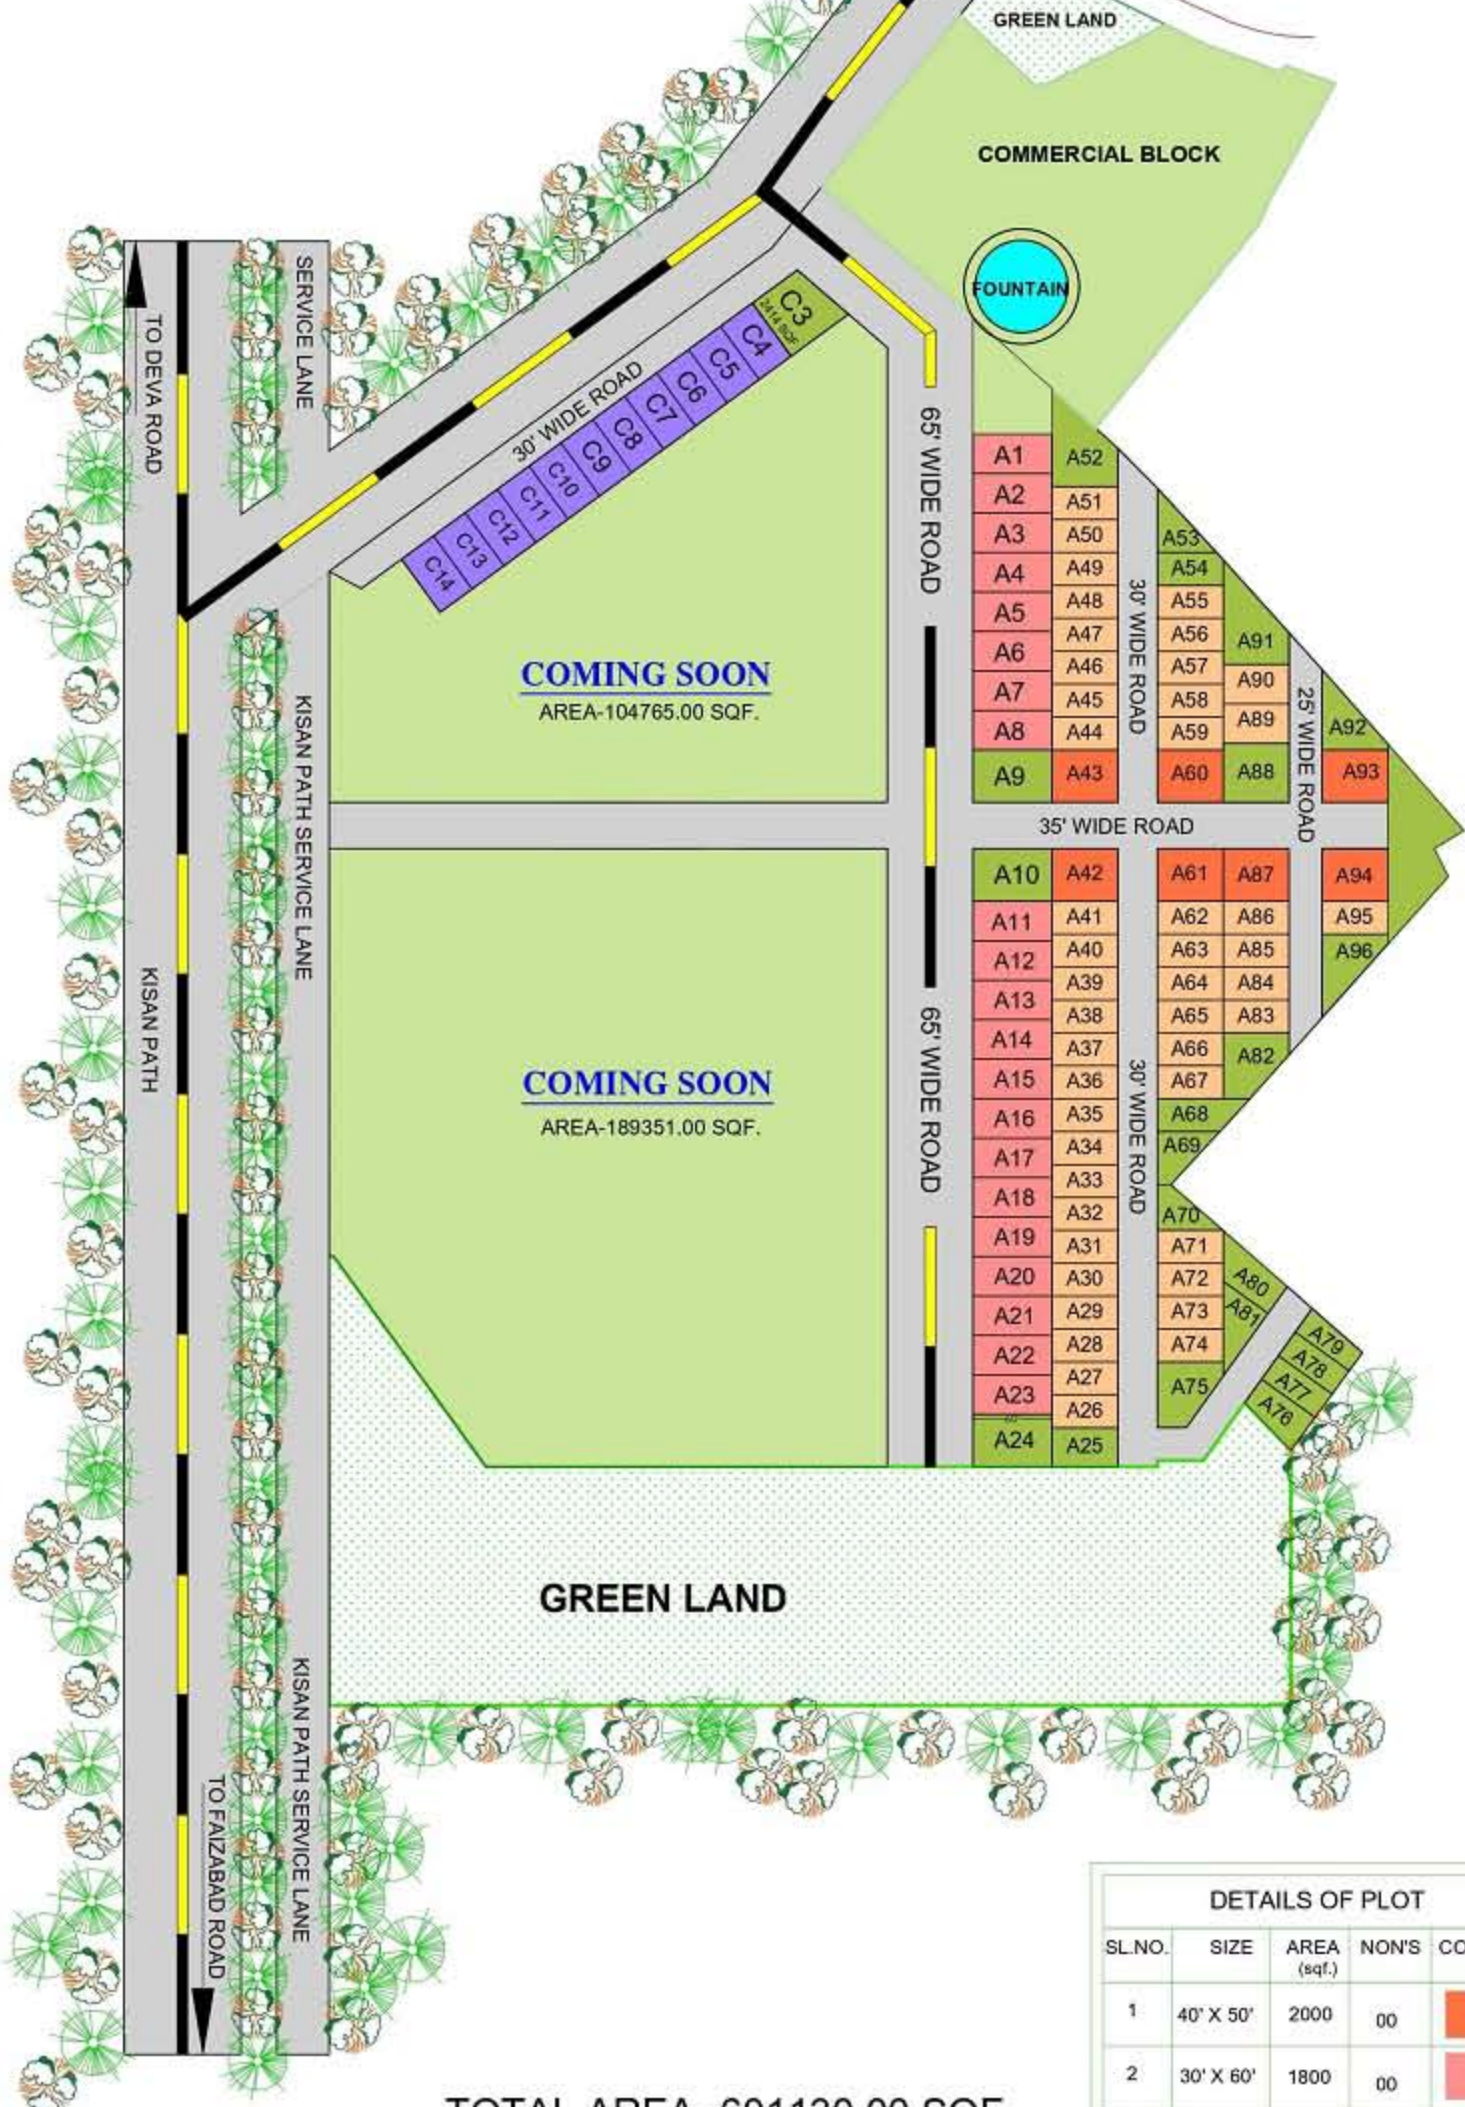


THE PALM VALLEY

PAPNAMAU, KISAN PATH, LUCKNOW

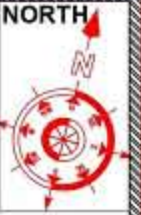

PLOT NO.	AREA
A1	1800 SQF.
A2	1800 SQF.
A3	1800 SQF.
A4	1800 SQF.
A5	1800 SQF.
A6	1800 SQF.
A7	1800 SQF.
A8	1800 SQF.
A9	2400 SQF.
A10	2400 SQF.
A11	1800 SQF.
A12	1800 SQF.
A13	1800 SQF.
A14	1800 SQF.
A15	1800 SQF.
A16	1800 SQF.
A17	1800 SQF.
A18	1800 SQF.
A19	1800 SQF.
A20	1800 SQF.
A21	1800 SQF.
A22	1800 SQF.
A23	1800 SQF.
A24	2400 SQF.
A25	1500 SQF.
A26	1250 SQF.
A27	1250 SQF.
A28	1250 SQF.
A29	1250 SQF.
A30	1250 SQF.
A31	1250 SQF.
A32	1250 SQF.
A33	1250 SQF.
A34	1250 SQF.
A35	1250 SQF.
A36	1250 SQF.
A37	1250 SQF.
A38	1250 SQF.
A39	1250 SQF.
A40	1250 SQF.
A41	1250 SQF.
A42	2000 SQF.
A43	2000 SQF.
A44	1250 SQF.
A45	1250 SQF.
A46	1250 SQF.
A47	1250 SQF.
A48	1250 SQF.
A49	1250 SQF.
A50	1250 SQF.
A51	1250 SQF.
A52	2585 SQF.
A53	1100 SQF.
A54	1235 SQF.
A55	1250 SQF.
A56	1250 SQF.
A57	1250 SQF.
A58	1250 SQF.
A59	1250 SQF.
A60	2000 SQF.
A61	2000 SQF.
A62	1250 SQF.
A63	1250 SQF.
A64	1250 SQF.
A65	1250 SQF.
A66	1250 SQF.
A67	1250 SQF.
A68	1470 SQF.
A69	1160 SQF.
A70	1040 SQF.
A71	1250 SQF.
A72	1250 SQF.
A73	1250 SQF.
A74	1250 SQF.
A75	1950 SQF.
A76	1325 SQF.
A77	1100 SQF.
A78	1100 SQF.
A79	900 SQF.
A80	1460 SQF.
A81	1227 SQF.
A82	2000 SQF.
A83	1250 SQF.
A84	1250 SQF.
A85	1250 SQF.
A86	1250 SQF.
A87	2000 SQF.
A88	2250 SQF.
A89	1250 SQF.
A90	1250 SQF.
A91	2580 SQF.
A92	1638 SQF.
A93	2000 SQF.
A94	2000 SQF.
A95	1250 SQF.
A96	1780 SQF.

DETAILS OF PLOT				
SL.NO.	SIZE	AREA (sqf.)	NON'S	COLOR
1	40' X 50'	2000	00	
2	30' X 60'	1800	00	
3	30' X 50'	1500	00	
4	25' X 50'	1250	00	
5	DIFRENT AREA		00	

TOTAL AREA- 601130.00 SQF.
 ROAD AREA- 179710.00 SQF.
 PLOT AREA - 421419.00 SQF.